




ALZADO ESTE

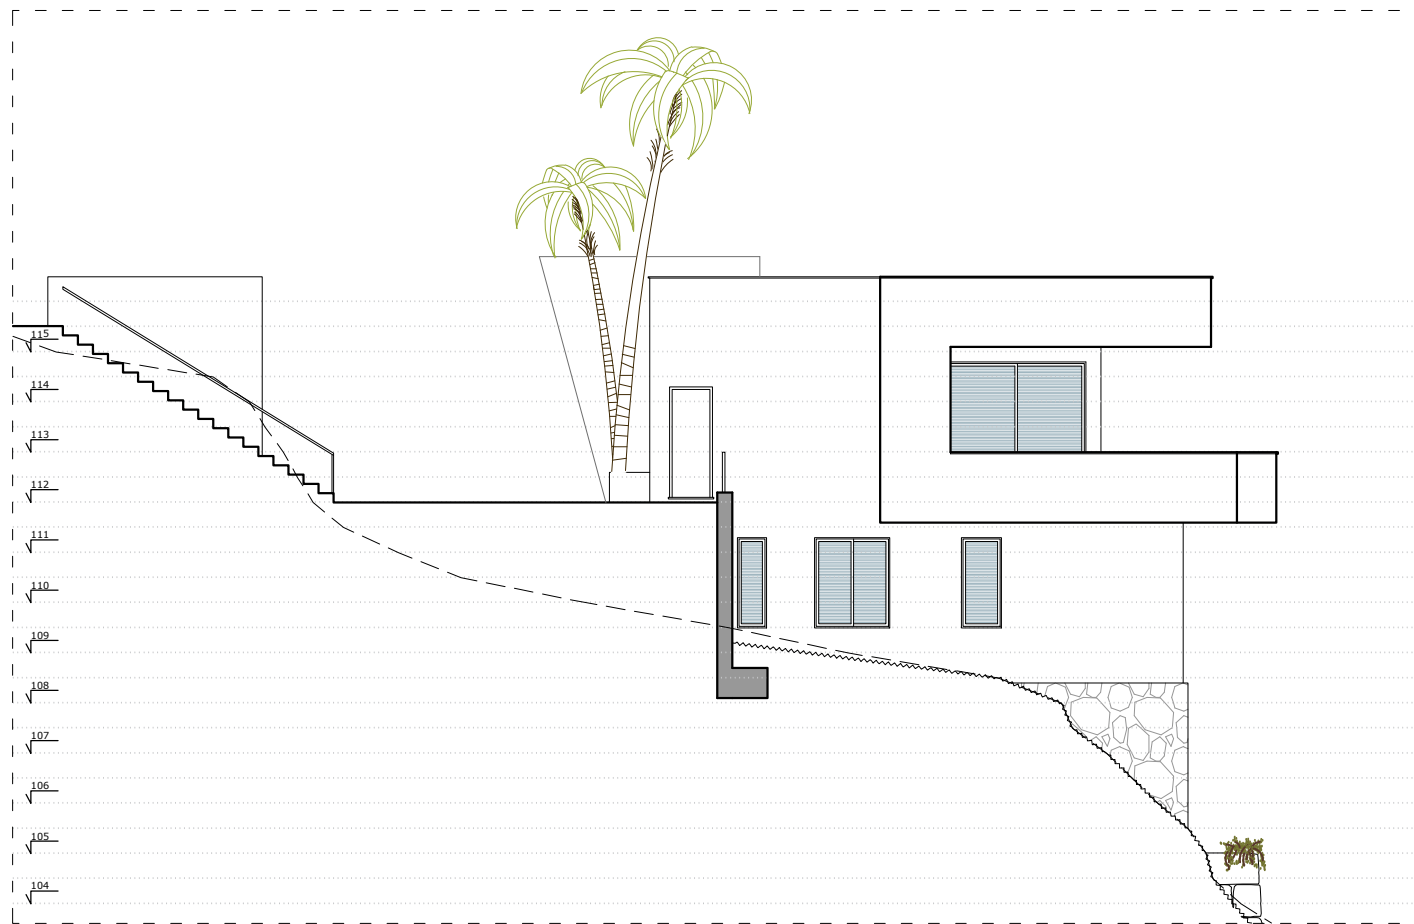

ALZADO OESTE

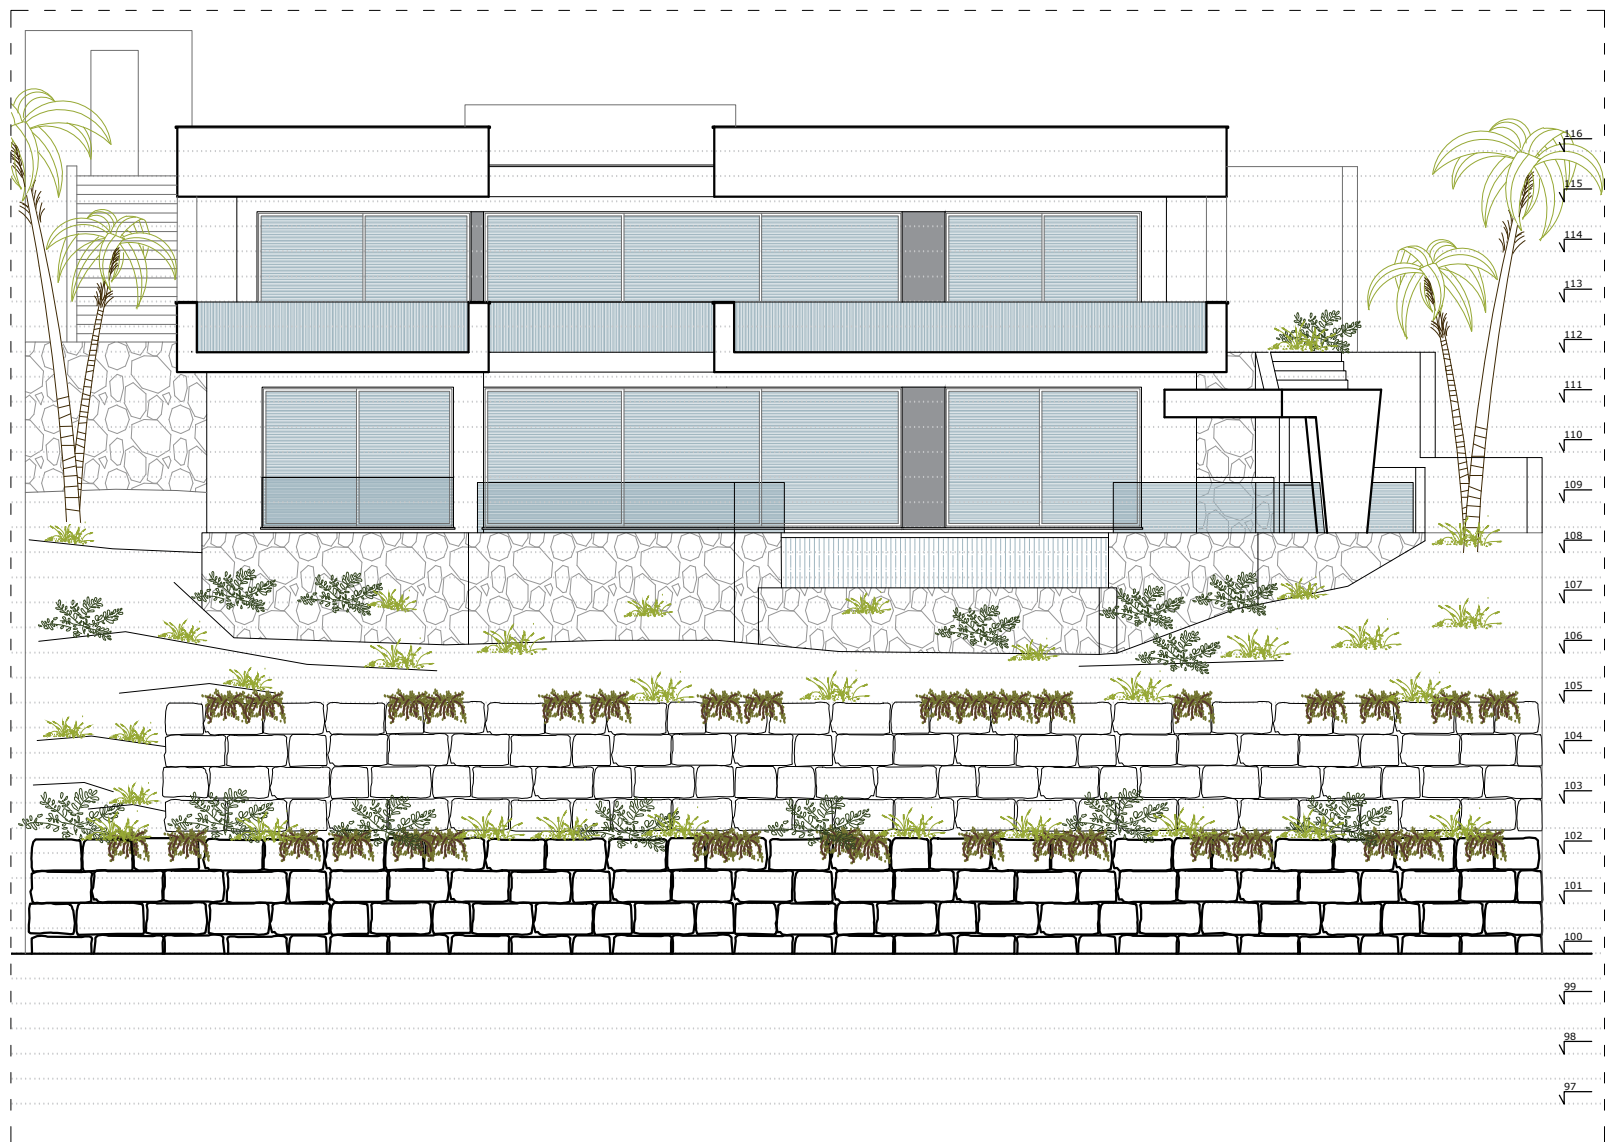

ALZADO SUR

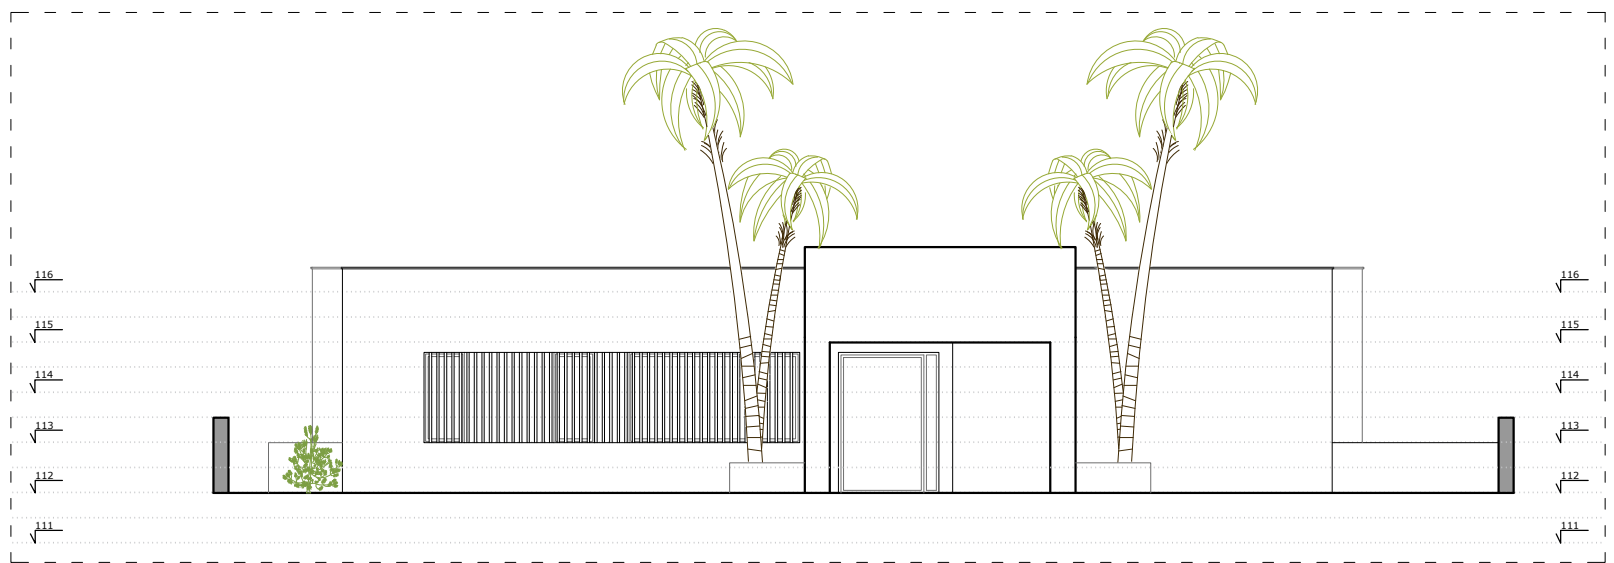

ALZADO NORTE



alberro | arquitectos

c/Santa Rosa, nº 6  
29640 Fuengirola. Málaga  
+34 952 19 81 30  
alberro@alberroarquitectos.com  
www.alberroarquitectos.com

VIVIENDA UNIFAMILIAR Y PISCINA

LOMAS DE MIJAS, MIJAS, MÁLAGA

ALZADOS

EXPEDIENTE : AA-EP1919

ESCALA 1:150

04

EP02-NOV 2019